



ΕΦΗΜΕΡΙΣ ΤΗΣ ΚΥΒΕΡΝΗΣΕΩΣ

ΤΗΣ ΕΛΛΗΝΙΚΗΣ ΔΗΜΟΚΡΑΤΙΑΣ

ΤΕΥΧΟΣ ΤΕΤΑΡΤΟ **Αρ. Φύλλου 1136**

23 Δεκεμβρίου 2002

ΠΕΡΙΕΧΟΜΕΝΑ

ΑΠΟΦΑΣΕΙΣ

ΑΠΟΦΑΣΕΙΣ

Αριθ. 1083139/9177/Β0010 (1)

Καθορισμός ορίων αιγιαλού και δημιουργίας ζώνης παραλίας στη θέση «ΚΑΜΠΟΣ» Θερμησίας Δήμου Ερμιόνης Ν. Αργολίδας.

Ο ΥΦΥΠΟΥΡΓΟΣ ΟΙΚΟΝΟΜΙΑΣ ΚΑΙ ΟΙΚΟΝΟΜΙΚΩΝ

Έχοντας υπόψη:

1. Τις διατάξεις του Ν.2971/2001 (ΦΕΚ 285/τ.Α΄/ 19.12.2001) «Περί αιγιαλού και παραλίας».

2. Τις διατάξεις του Ν. 3200/55 «περί διοικητικής αποκέντρωσης όπως αυτές τροποποιήθηκαν και ισχύουν σήμερα με τα Ν.Δ. 532/70, Β.Δ. 704/70, Β.Δ. 705/70, Β.Δ. 192/ 72, Π.Δ. 71/84, Π.Δ.347/86, Ν. 2026/92 και Π.Δ. 97/93.

3. Τις διατάξεις του Β.Δ.439/70 «περί συμπληρώσεως των διατάξεων περί αιγιαλού».

4. Τις διατάξεις του άρθρου 19 παραγρ. 5 Ν.2344/95, του άρθρου 52 παραγρ.6 Ν. 2218/94, του άρθρου 4 παραγρ.7 του Ν.2240/94, δυνάμει των οποίων αρμοδιότητες του Υπουργείου Οικονομικών που είχαν μεταβιβασθεί στους Νομάρχες, ανήκουν στον Περ/κό Δ/ντή, σε συνδυασμό με αυτές του άρθρου 14 παραγρ.2 του Ν.2399/96 με τις οποίες προβλέπεται η κατάργηση των θέσεων των Περ/κών Δ/ντών, οι αρμοδιότητες πλέον του οποίου περιήλθαν στο Γενικό Γραμματέα της Περιφέρειας που ασκούνται από τον Αναπληρωτή Περ/κό Δ/ντή.

5. Τις διατάξεις του τέταρτου εδαφίου της παραγρ. 2 του άρθρου 1 και της παραγρ. 6 του ίδιου άρθρου του Ν. 2503/97 «Διοίκηση, οργάνωση, στελέχωση της Περιφέρειας, ρύθμιση θεμάτων για την τοπική αυτοδιοίκηση και άλλες διατάξεις (ΦΕΚ 107/Α), σύμφωνα με τις οποίες οι Περ/κές Υπηρεσίες του Υπουργείου Οικονομικών, που συγκροτούσαν την Περ/κή Διοίκηση του Νομού ή Νομαρχίας, δεν υπήχθησαν στην ενιαία οργανική μονάδα της Περιφέρειας, ούτε καταργήθηκαν, αλλά αποτελούν από 1.9.97, Υπηρεσίες του Υπουργείου Οικονομικών.

6. Το 28979/31.7.1997 έγγραφο της Δ/νσης Διοίκησης του Υπουργείου Εσωτερικών, Δημ. Διοίκησης και Αποκέντρωσης, σύμφωνα με το οποίο οι αρμοδιότητες του Γενικού Γραμματέα της Περιφέρειας σε θέματα Υπηρεσιών του Υπουργείου Οικονομικών μεταφέρονται από 1.9.1997 στον Υπουργό Οικονομικών.

7. Την 1100383/1330/Α0006/31.10.2001 (ΦΕΚ 1485/τ.Β΄/ 31.10.2001) κοινή απόφαση του Πρωθυπουργού και Υπουργού Οικονομικών «Περί ανάθεσης αρμοδιοτήτων του Υπουργού Οικονομικών στους Υφυπουργούς».

8. Την 1115093/1378/Α0006/17.12.2001 (ΦΕΚ 1720/τ.Β΄/ 21.12.2001) απόφαση του Υφυπουργού Οικονομικών «περί μεταβίβασης αρμοδιοτήτων του Υφυπουργού Οικονομικών στους Γενικό Γραμματέα, Γενικούς Δ/ντές κ.λ.π. του Υπουργείου Οικονομικών».

9. Την από 23.4.2002 έκθεση της Επιτροπής καθορισμού ορίων αιγιαλού και παραλίας ση θέση «ΚΑΜΠΟΣ» Θερμησίας Δήμου Ερμιόνης Ν. Αργολίδας και το τοπογραφικό διάγραμμα σε μία (1) πινακίδα του Αντώνη Αντωνόπουλου, τοπογράφου-μηχανικού, κλίμακας 1:500, που συντάχθηκε τον Μάρτιο 2002, ελέγχθηκε την 23.4.2002 για την ακρίβεια της αποτύπωσης από τον Αλέξανδρο Σερετόπουλο, πολιτικό μηχανικό της Τ.Υ.Δ.Κ. Ναυπλίου και θεωρήθηκε από τον Δημήτριο Μπασιάκο, πολιτικό - μηχανικό, Προϊστάμενο της Τ.Υ.Δ.Κ. Ναυπλίου, την ίδια μέρα.

10. Το 544.5/412/02/ΣΧ961/22.7.2002 έγγραφο του Γενικού Επιτελείου Ναυτικού, αποφασίζουμε:

Επικυρώνουμε την από 23.4.2002 Έκθεση της κατά το άρθρο 3 του Ν.2971/2001 (ΦΕΚ 285/τ.Α/19.12.2001) «Περί αιγιαλού και παραλίας» αρμόδιας Επιτροπής καθορισμού ορίων αιγιαλού και παραλίας, για τον καθορισμό ορίων αιγιαλού και δημιουργία ζώνης παραλίας στη θέση «ΚΑΜΠΟΣ» Θερμησίας Δήμου Ερμιόνης Ν. Αργολίδας και το τοπογραφικό διάγραμμα σε μία πινακίδα του Αντώνη Αντωνόπουλου, τοπογράφου - μηχανικού, κλίμακας 1:500, που συντάχθηκε τον Μάρτιο 2002, ελέγχθηκε την 23.4.2002 για την ακρίβεια της αποτύπωσης από τον Αλέ-

ξανδρο Σερετόπουλο, πολιτικό-μηχανικό της Τ.Υ.Δ.Κ. Ναυπλίου και θεωρήθηκε από τον Δημήτριο Μπασιάκο, πολιτικό - μηχανικό, Προϊστάμενο της Τ.Υ.Δ.Κ. Ναυπλίου την ίδια ημέρα.

Στο τοπογραφικό διάγραμμα, καθορίσθηκε από την αρμόδια Επιτροπή, όπως πιο πάνω αναφέρεται:

α) Η οριογραμμή του αιγιαλού με κόκκινη συνεχή πολυγωνική γραμμή με στοιχεία 1,2............ 9,10

β) Η οριογραμμή της παραλίας με κίτρινη συνεχή πολυγωνική γραμμή με στοιχεία Γ,2', ...9'.10'.

Καθορίζεται ζώνη παραλίας πλάτους (10) μέτρων επειδή δεν εξυπηρετούνται οι σκοποί που αναφέρονται στο άρθρο 1 του Ν.2971/19.12.2001 (ΦΕΚ 285/2001 τ.Α).

Όλες οι κορυφές των γραμμών εξασφαλίζονται με ορθογώνιες συντεταγμένες εξαρτημένου συστήματος Γ.Υ.Σ.

Μέσα στη ζώνη παραλίας υπάρχουν περιφράξεις και τοιχάκια.

Η παρούσα απόφαση μαζί με την έκθεση της Επιτροπής και το τοπογραφικό διάγραμμα, να δημοσιευθούν στην Εφημερίδα της Κυβερνήσεως.

Αθήνα, 20 Νοεμβρίου 2002

Με εντολή Υφυπουργού
Ο Γεν. Δντής Δ.Π. & Εθν. Κληρ/των
ΣΠΥΡΟΣ Ι. ΣΤΑΘΗΣ

ΕΚΘΕΣΗ

Ναύπλιο, σήμερα 23.4.2002, ημέρα Τρίτη, συνέρχεται η Επιτροπή Καθορισμού Ορίων Αιγιαλού - Παραλιας και Παλαιού Αιγιαλού (άρθρου 100 Π.Δ.284/88, όπως τροποποιήθηκε με το όρθρο 3 παρ.1 του Ν. 2971/2001 «περί αιγιαλού και παραλίας») στο κατάστημα της Κτηματικής Υπηρεσίας Ν. Αργολίδας, αποτελούμενη από τους:

1. Σαρρή Μαρία, Προϊσταμένη της Κτηματικής Υπηρεσίας Ν. Αργολίδας.

2. Σερετόπουλο Αλέξανδρο, του Κλάδου ΠΕ Μηχ/κών με Δ΄ βαθμό, υπάλληλο της Τ. Υ. Δ. Κ. Ν. Αργολίδας, αναπληρωτή του Προϊσταμένου

3. Θεοφίλου Ανδρέα, Λιμενάρχη Πορτοχελίου.

4. Σκλήρη Γεώργιο, Δ/ντή της Δ/νσης Πολεοδομίας της Νομ/κής Αυτ/σης Αργολίδας.

5. Κούνα Λυμπέρη, του Κλάδου ΠΕ Μηχ/κών με Α΄ βαθμό,Τμηματάρχη της Δ/νσης ΠΕΧΩ Πελ/σου, αναπληρωτή του Προϊσταμένου, με Γραμματέα την Κων/να Μηναίου, του Κλάδου ΔΕ/Α΄ Εφορ/κών, υπάλληλο της Κτηματικής Υπηρεσίας Ν. Αργολίδας, προκειμένου να καθορίσει τις οριογραμμές αιγιαλού - παραλίας, στη θέση «ΚΑΜΠΟΣ» Θερμησίας Δήμου Ερμιόνης Ν.Αργολίδας.

Η Επιτροπή αφού έλαβε υπόψη:

1) Την από 1.4.2002 αίτηση του Στέλιου Αντουλινάκη.

2) Το από Μάρτιο 2002 τοπογραφικό διάγραμμα, που συντάχθηκε από τον Αντώνη Αντωνόπουλο, Τοπογράφο - Μηχ/κό, σε κλίμακα 1:500, σε (1) πινακίδα και θεωρήθηκε στις 23.4.2002 από τον Προϊστάμενο της Τ.Υ.Δ.Κ.Ν.Αργολίδας, όπως ορίζεται σχετικά (Ν. 2971/2001 - άρθρο 4 παρ. 2).

3) Τις διατάξεις του Ν. 2971/2001 «περί αιγιαλού και παραλίας» και τέλος, αφού μετέβη επί τόπου και σχημάτισε γνώμη α) για το πλάτος της βρεχόμενης ζώνης της ξηράς, η οποία είναι αμμώδης και β)για τα λοιπά συναφή στοιχεία αποφασίζει:

Καθορίζει επί του διαγράμματος αυτού, με κόκκινη συνεχή πολυγωνική γραμμή και με στοιχεία 1, 2, ... 9, 10, την οριογραμμή Αιγιαλού.


Καθορίζει επίσης με κίτρινη συνεχή πολυγωνική γραμμή και με στοιχεία 1΄, 2΄, ..., 9΄, 10΄, την οριογραμμή Παραλίας (σε απόσταση -1.0- μ. από την οριογραμμή του Αιγιαλού), προκειμένου να εξασφαλισθεί η επικοινωνία ξηράς - θάλασσας και αντίθετα, ακόμη δε για την εξυπηρέτηση εξωραϊστικών και λοιπών κοινωφελών σκοπών (σχετικό το άρθρο 7 παραγρ. 1, 2 και -3 του Ν.2971/2001).

Όλες οι κορυφές των γραμμών εξασφαλίζονται με ορθογώνιες συντεταγμένες εξαρτημένου συστήματος της Γ. Υ. Σ.


Μέσα στη ζώνη παραλίας υπάρχουν περιφράξεις και τοιχάκια.

Η Επιτροπή

Η Πρόεδρος	Τα Μέλη
ΜΑΡΙΑ ΣΑΡΡΗ	(Υπογραφές)

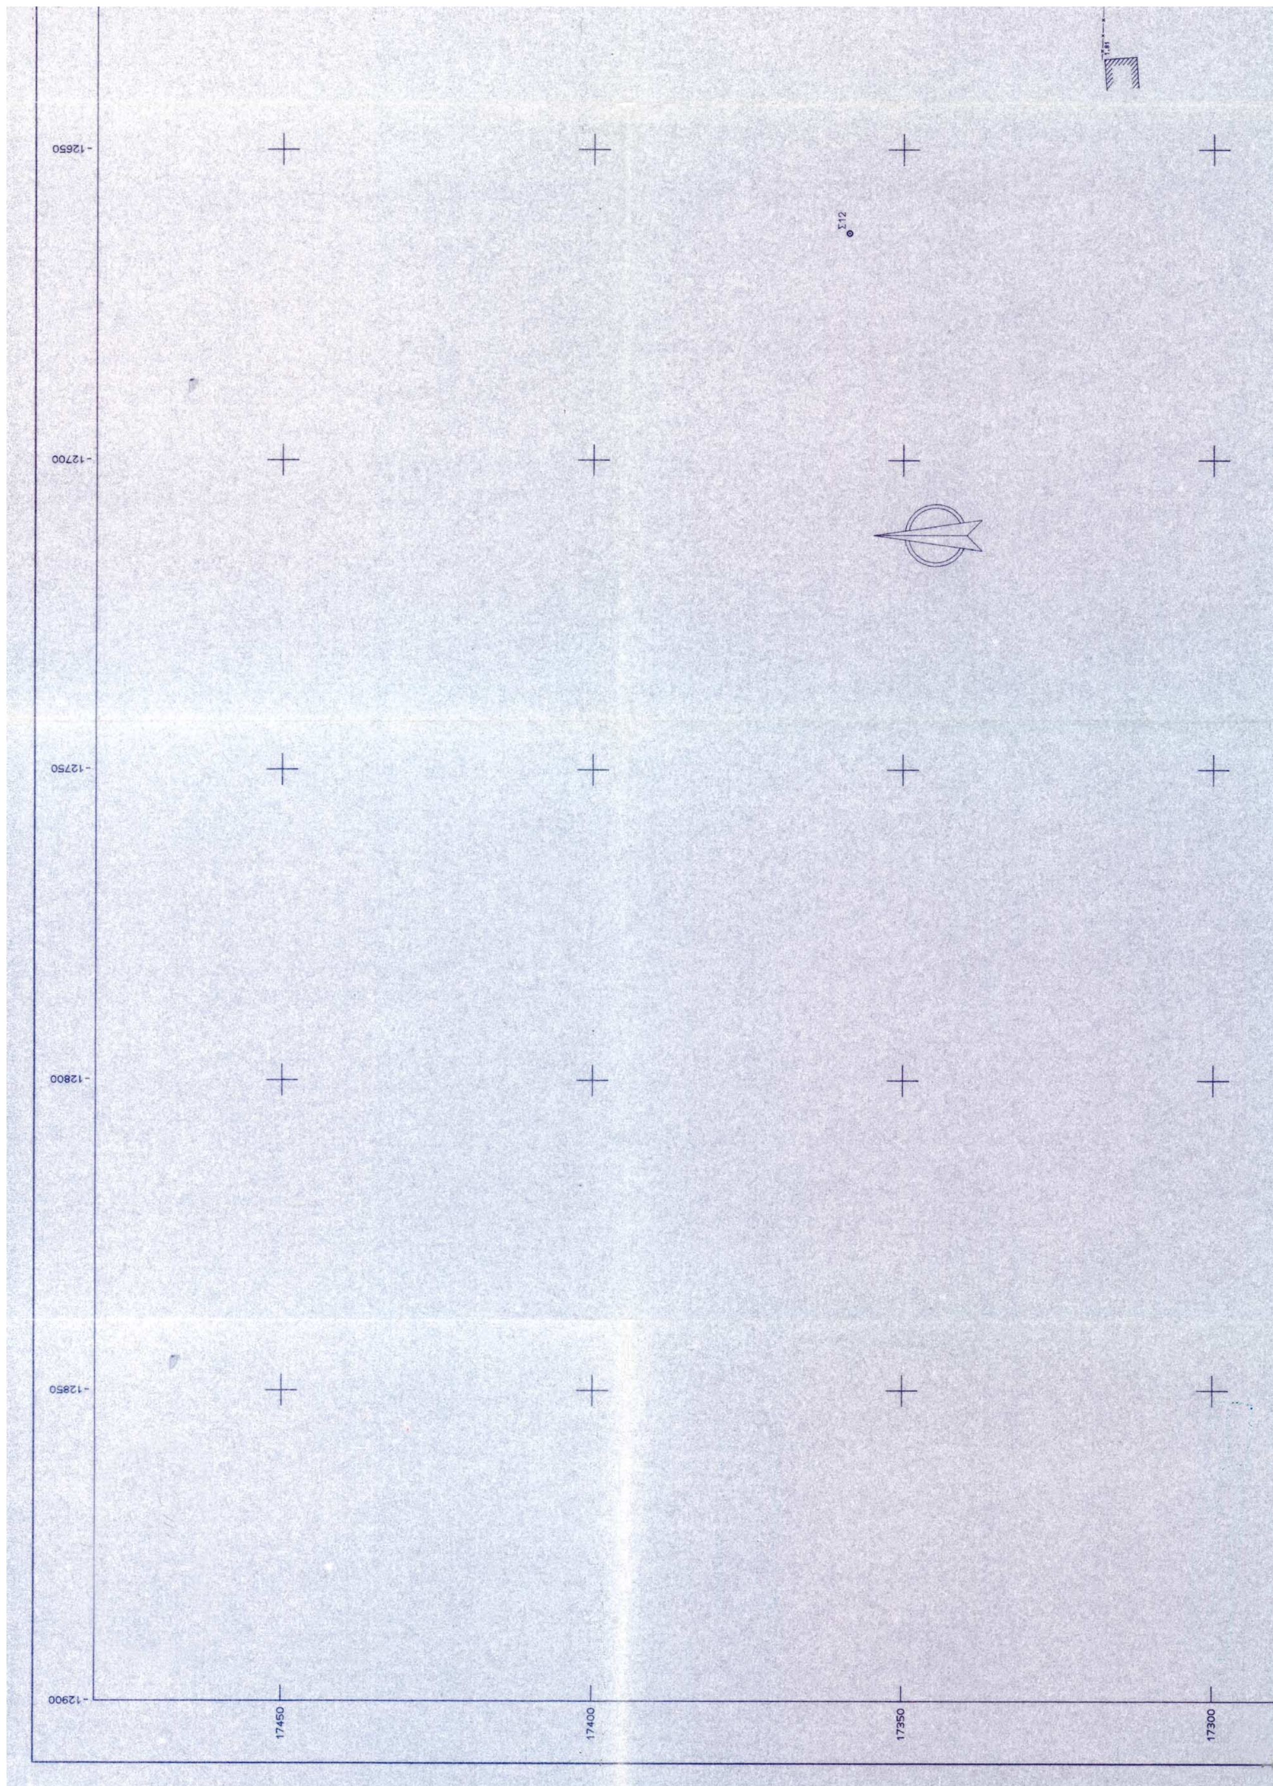


-12650
-12700
-12750
-12800
-12850
-12900
17450
17400
17350
17300
Σ12

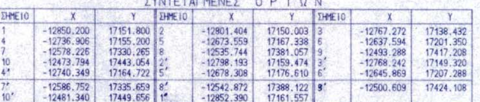

ΣΥΝΤΕΤΑΓΜΕΝΕΣ ΟΡΙΩΝ

ΣΗΜΕΙΟ	X	Y	ΣΗΜΕΙΟ	X	Y	ΣΗΜΕΙΟ	X	Y
1	-12850.200	17151.800	2	-12801.404	17150.003	3	-12767.272	17138.432
4	-12736.906	17155.200	5	-12673.559	17167.338	6	-12637.594	17201.350
7	-12578.226	17330.265	8	-12535.744	17381.057	9	-12493.288	17417.208
10	-12473.794	17443.054	2'	-12798.193	17159.474	3'	-12768.242	17149.320
4'	-12740.349	17164.722	5'	-12678.308	17176.610	6'	-12645.869	17207.288
7'	-12586.752	17335.659	8'	-12542.872	17388.122	9'	-12500.609	17424.108
10'	-12481.340	17449.656	1'	-12852.390	17161.557			

ΑΠΟΣΠΑΣΜΑ ΧΑΡΤΗ 1:50000

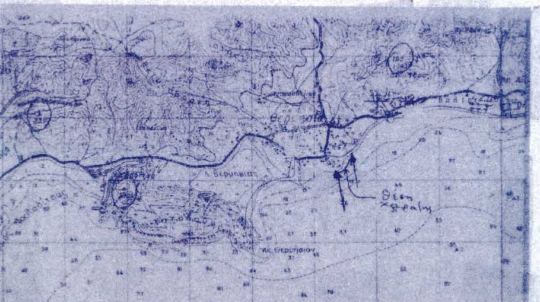

ΥΠΟΜΝΗΜΑ ΕΠΙΤΡΟΠΗΣ

1. Το παρόν τοπογραφικό διάγραμμα συνοδεύει την από 23/4/2002 έκθεση της επιτροπής αιγιαλού και παραλίας σύμφωνα με το άρθρο 100 του Π.Δ. 284/88, όπως τροποποιήθηκε με το άρθρο 3 παρ. 1 του Ν.2971/2001

2. (κόκκινη) 1,2,....9,10 οριογραμμή αιγιαλού
(κίτρινη) 1,2',....9,10' οριογραμμή παραλίας

3. Οι κορυφές των οριογραμμών εξασφαλίζονται όπως φαίνεται στο διάγραμμα, με ορθογώνιες συντεταγμένες Γ.Υ.Σ.

4. Μέσα στη ζώνη παραλίας υπάρχουν περιφράξεις και τοιχάκια

Η ΕΠΙΤΡΟΠΗ

Η ΠΡΟΕΔΡΟΣ

ΜΑΡΙΑ ΣΑΡΡΗ
ΠΕ ΕΦΟΡΙΑΚΟΣ
ΜΕ ΒΑΘΜΟ Α

ΤΑ ΜΕΛΗ

1)

2) ΥΠΟΜΗΧΟΣ ΛΣ ΘΕΟΦ. ... ΑΝΔΡΕΑΣ

3) ΔΗΜΗΤΡΙΟΣ ΚΟΥΝΑΣ
ΠΟΛΙΤΙΚΟΣ ΜΗΧΑΝΙΚΟΣ με Α' β

ΣΥΜΒΟΛΙΣΜΟΙ


- Φυσικό πρανές
- Στύλος ΔΕΗ
- Φρέαρ τετράγωνο
- Αμμοχαλικώδες εδαφος
- Συρματόπλεγμα

Κέντρο Φ.Χ. 1:100.000
ΑΓΙΟΣ ΓΕΩΡΓΙΟΣ
φ = 37 15'
λ =-0 15'

Υψομετρική Αφετηρία : Μέση Στάθμη θάλασσας (υψομέτρηση στις 15-3-02)

ΜΕΘΟΔΟΣ ΤΡΙΓΩΝΙΣΜΟΥ : Τριγωνομετρικό δίκτυο

ΤΡΙΓΩΝΟΜΕΤΡΙΚΑ ΣΗΜΕΙΑ ΕΞΑΡΤΗΣΗΣ
36533 Τζούμα -11681.45 19025.17
36535 Βενιάς -15038.63 19613.27

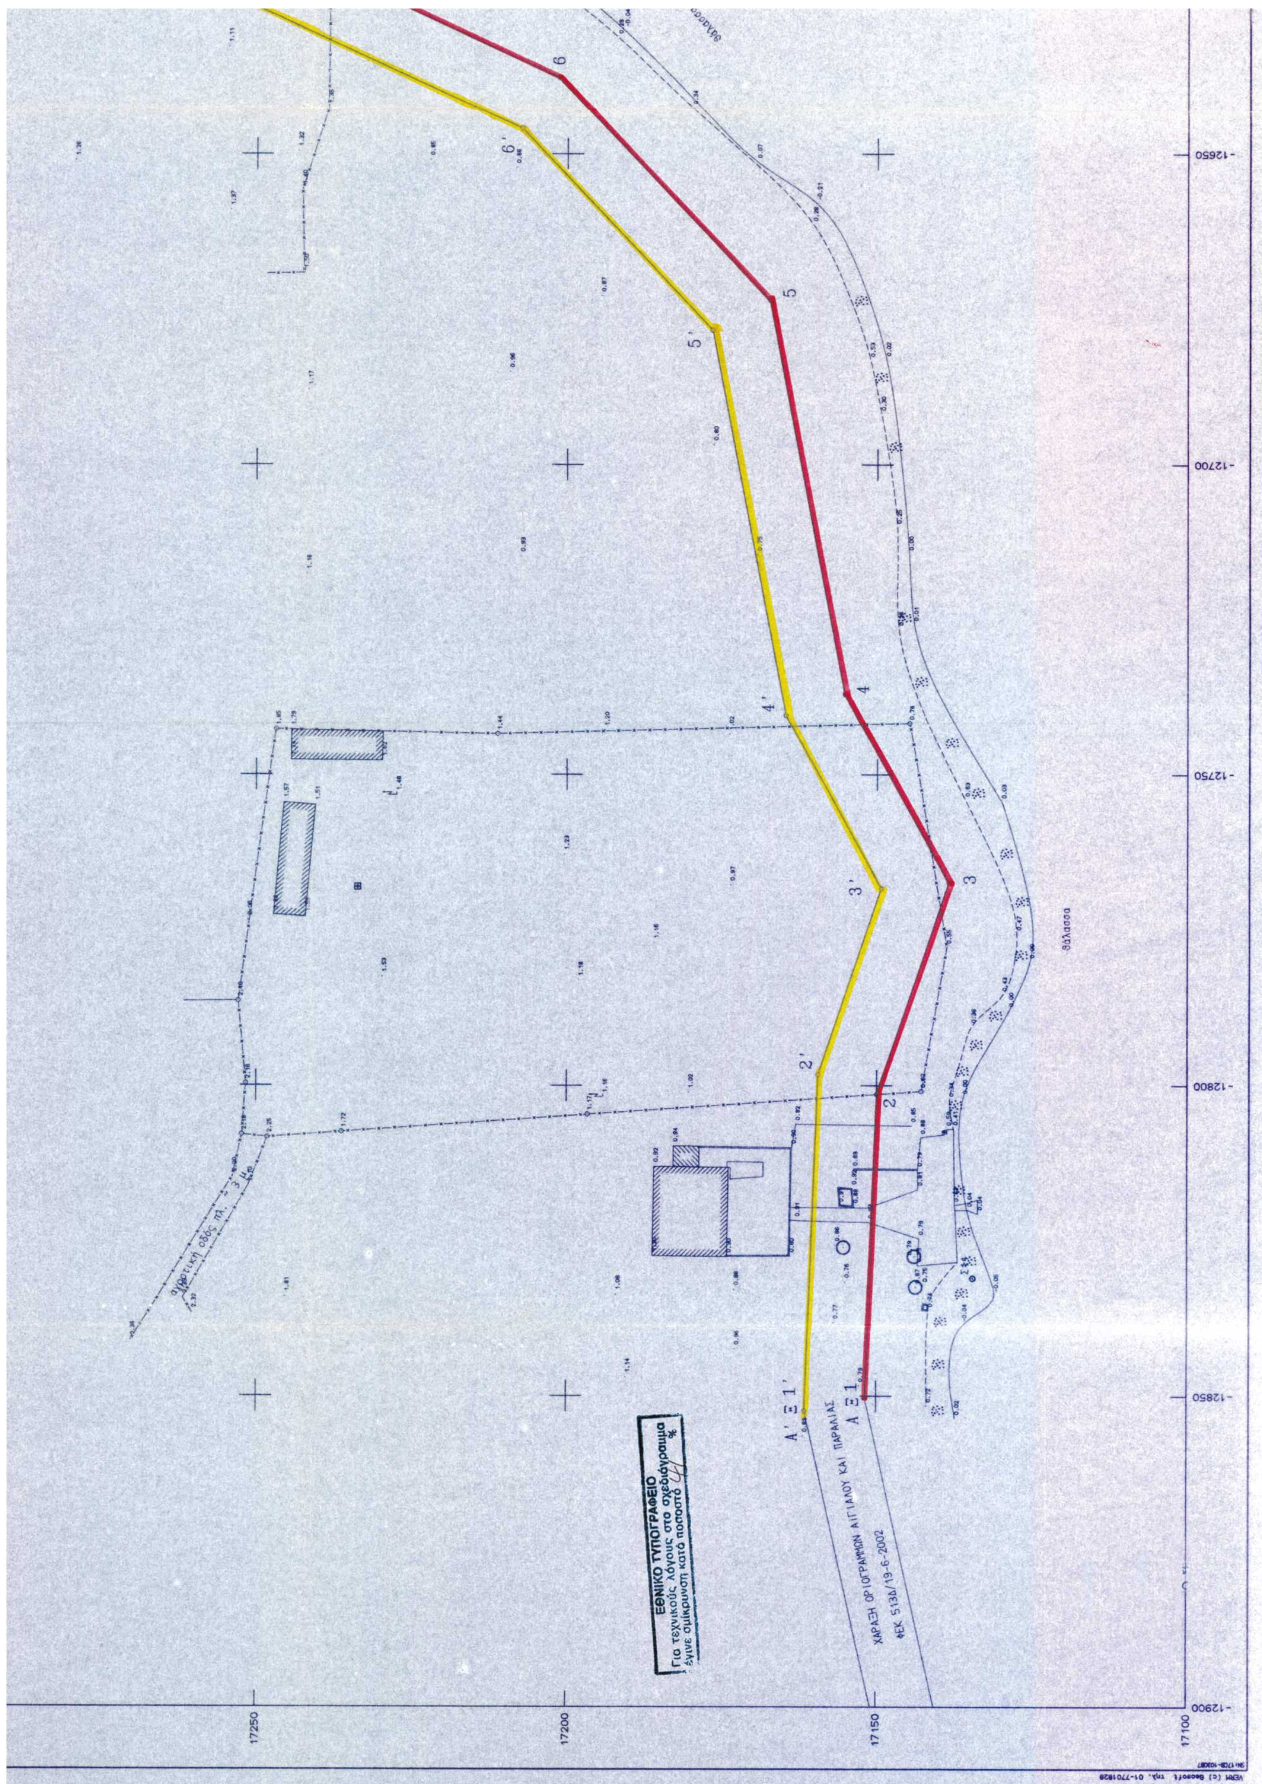
ΕΘΝΙΚΟ ΤΥΠΟΓΡΑΦΕΙΟ
Για τεχνικούς λόγους στο σχεδιάγραμμα
έγινε σμίκρυνση κατά ποσοστό 41 %
ΧΑΡΑΞΗ ΟΡΙΟΓΡΑΜΜΩΝ ΑΙΓΙΑΛΟΥ ΚΑΙ ΠΑΡΑΛΙΑΣ
ΦΕΚ 513Δ/19-6-2002
Α΄ ≡ 1΄
Α ≡ 1
2΄
2
3΄
3
4΄
4
5΄
5
6΄
6
θάλασσα
17250
17200
17150
17100
-12650
-12700
-12750
-12800
-12850
-12900

ΣΥΝΤΕΤΑΓΜΕΝΕΣ ΣΤΑΣΕΩΝ

Σ1 -13049.00 17297.42
Σ11 -12830.96 17134.45
Σ13 -12609.34 17231.28
Σ14 -12541.05 17376.63
Σ16 -12488.98 17419.85

ΕΛΕΓΧΘΗΚΕ ΕΠΙ ΤΟΠΟΥ
ΓΙΑ ΤΗΝ ΑΚΡΙΒΕΙΑ ΤΗΣ ΑΠΟΤΥΠΩΣΗΣ
Ναύπλιο 23/04/2002
Ο ΜΗΧ/ΚΟΣ ΤΥΔΚ

ΑΛΕΞΑΝΔΡΟΣ ΣΕΡΕΤΟΠΟΥΛΟΣ
ΠΟΛΙΤΙΚΟΣ ΜΗΧΑΝΙΚΟΣ



ΘΕΩΡΗΘΗΚΕ
Ναύπλιο 23/04/2002
Ο ΠΡΟΙΣΤΑΜΕΝΟΣ ΤΥΔΚ

ΔΗΜΗΤΡΗΣ ΜΠΑΣΙΑΚΟΣ
ΠΟΛ. ΜΗΧΑΝΙΚΟΣ Ε.Μ.Π.

ΤΕΧΝΙΚΟ ΓΡΑΦΕΙΟ
ΜΕΤΡΗΣΗ ΕΠΕ

ΚΡΑΝΙΔΙ 21300
ΤΗΛ. 07540-22450

ΕΡΓΟΔΟΤΗΣ
ΣΤΕΛΙΟΣ ΑΝΤΟΥΛΙΝΑΚΗΣ

ΕΡΓΟ
ΑΠΟΤΥΠΩΣΗ ΠΑΡΑΛΙΑΚΗΣ ΖΩΝΗΣ ΓΙΑ ΤΟΝ ΚΑΘΟΡΙΣΜΟ ΑΙΓΙΑΛΟΥ ΚΑΙ ΠΑΡΑΛΙΑΣ

ΘΕΣΗ
ΚΑΜΠΟΣ ΘΕΡΜΗΣΙΑΣ ΔΗΜΟΥ ΕΡΜΙΟΝΗΣ

ΘΕΜΑ ΣΧΕΔΙΟΥ
ΤΟΠΟΓΡΑΦΙΚΟ ΔΙΑΓΡΑΜΜΑ ΜΕ ΙΣΟΥΨΕΙΣ

ΑΡΙΘΜΟΣ ΣΧΕΔΙΟΥ

ΚΛΙΜΑΚΑ 1:500

ΧΡΟΝΟΣ ΜΕΛΕΤΗΣ : 3.2002

ΥΠΟΓΡΑΦΗ

ΣΦΡΑΓΙΔΑ

ΑΝΤΩΝΗΣ ΑΘ. ΑΝΤΩΝΟΠΟΥΛΟΣ
ΑΓΡΟΝΟΜΟΣ - ΤΟΠΟΓΡΑΦΟΣ ΜΗΧΑΝΙΚΟΣ Ε.Μ.Π.
ΔΙΔΑΚΤΩΡ ΠΑΝΕΠΙΣΤΗΜΙΟΥ ΑΝΝΟΒΕΡΟΥ - ΓΕΡΜΑΝΙΑ
ΜΕΛΟΣ Τ.Ε.Ε. - Αριθμ. Μητρώου 32323
ΚΡΑΝΙΔΙ 213 00 - τηλ. (0754) 0 22450

17250
17200
17150
17100
-12600
-12550
-12500
-12450
Σ13

ΑΡΧΕΙΟ: PL01.FPL

Αριθ. 4690 (2)

Κήρυξη αναδασωτέας έκτασης εμβαδού 3075,02 τ.μ. στη θέση «Κωβιού» περιοχής Δημοτικού Διαμερίσματος Νικήτης του Δήμου Σιθωνίας Ν. Χαλκιδικής.

Ο ΓΕΝΙΚΟΣ ΓΡΑΜΜΑΤΕΑΣ ΠΕΡΙΦΕΡΕΙΑΣ ΚΕΝΤΡΙΚΗΣ ΜΑΚΕΔΟΝΙΑΣ

Έχοντας υπόψη:

1. Τις διατάξεις του άρθρου 117 παρ. 3 του Συντάγματος της χώρας.

2. Τις Διατάξεις του Ν. 998/79 «Περί Προστασίας Δασών κ.λπ και ειδικότερα.

I. Του άρθρου 41 παρ. 1

II. Του όρθρου 38.

3. Τις Διαταγές του Υπουργείου Γεωργίας

I. 160417/1180/8.7.70

II. 182447/3049/24.9.80.

4. Την 5783/12.11.2002 Πρόταση του Δασαρχείου Πολυγύρου.

5. Τις Διατάξεις του άρθρου 1 παρ. 2 του Ν. 2503/97 «Μεταβίβαση αρμοδιοτήτων στον Γενικό Γραμματέα Περιφέρειας».

6. Την 5631/11.8.2000 (ΦΕΚ 1339/Β/2000) απόφαση Γενικού Γραμματέα Περιφέρειας Κεντρικής Μακεδονίας «Κατανομή αρμοδιοτήτων στους προϊσταμένους των Δασικών Υπηρεσιών», αποφασίζουμε:

Κηρύσσουμε αναδασωτέα έκταση εμβαδού τριών χιλιάδων εβδομήντα πέντε & δύο (3075,02) τ.μ στη θέση «Κωβιού» Δημοτικού Διαμερίσματος Νικήτης του Δήμου Σιθωνίας Ν. Χαλκιδικής με σκοπό την προστασία και την αναδάσωση με φυσική αναγέννηση της έκτασης που εκχερσώθηκε παράνομα.

Η έκταση με στοιχεία Α, Β ,Γ....Ν, Ξ, Ο, Α εμβαδού 3075,02 τ.μ συνορεύει:

Βόρεια: Με φερόμενη ιδιοκτησία ιδίου.

Νότια: Με δασική οδό.

Ανατολικά: Με όριο απαλλοτρίωσης επαρχιακής οδού.

Δυτικά: Με δημόσια δασική έκταση.


Όπως φαίνεται στο συνημμένο διάγραμμα που αποτελεί αναπόσπαστο μέρος της απόφασης αυτής.

Η απόφαση αυτή να δημοσιευθεί στην Εφημερίδα της Κυβερνήσεως.

Πολύγυρος, 25 Νοεμβρίου 2002

Με εντολή Γενικού Γραμματέα Περιφέρειας
Ο Δ/ντής Δασών Ν. Χαλκιδικής κ.α.α.
ΓΕΩΡΓΙΟΣ ΛΕΙΒΑΔΙΩΤΗΣ

ΤΟΠΟΓΡΑΦΙΚΟ ΔΙΑΓΡΑΜΜΑ ΕΚΤΑΣΗΣ
ΕΜΒΑΔΟΥ **Ε= 3075,02 τ.μ.** ΠΟΥ
ΕΚΧΕΡΣΩΘΗΚΕ ΠΑΡΑΝΟΜΑ

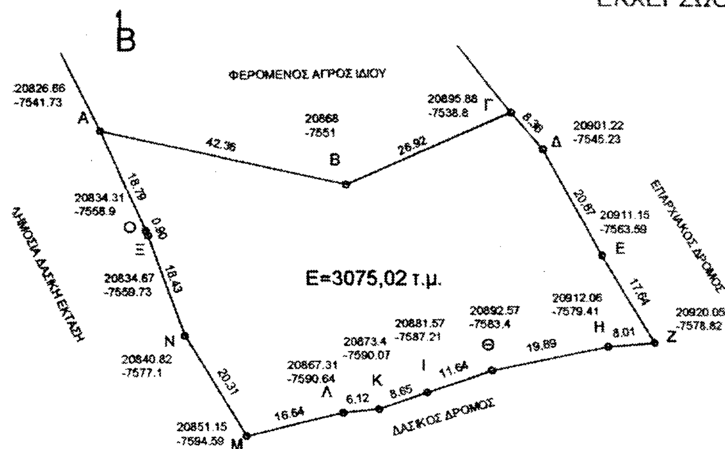

ΚΛΙΜΑΚΑ 1:1000

ΚΛΙΜΑΚΑ 1:50000



ΑΠΟΣΠΑΣΜΑ ΧΑΡΤΗ

Περιοχής **Νικήτης** στο οποίο φαίνεται η δασική έκταση συνολικού εμβαδού **3075,02 τ.μ.**

Δασική Θέση «Κωβιού»
Γεωγρ. Μήκος 23° 42' 45''
Γεωγρ. Πλάτος 40° 11' 00''

ΕΘΝΙΚΟ ΤΥΠΟΓΡΑΦΕΙΟ
Για τεχνικούς λόγους στο σχεδιάγραμμο εγινε σμίκρυνση κατά ποσοστό 78 %

ΥΠΟΜΝΗΜΑ

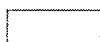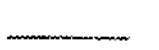


Δασική έκταση που εκχερσώθηκε παράνομα

Επαρχιακό οδικό δίκτυο


Ρέμα

Πολύγυρος 12-11-2002
Ο Συντάξας Δασολόγος

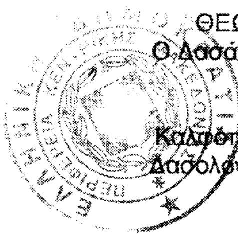
Παπαδόπουλος Σταύρος
Δασολόγος Α΄



ΘΕΩΡΗΘΗΚΕ
Ο Δασάρχης Πολυγύρου

Καλφόπουλος Βασίλειος
Δασολόγος με βαθμό Δ/ντη

Ο Δ/ντής Δασών α.α

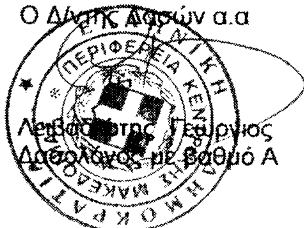

Λεβαδιώτης Γεώργιος
Δασολόγος με βαθμό Α